
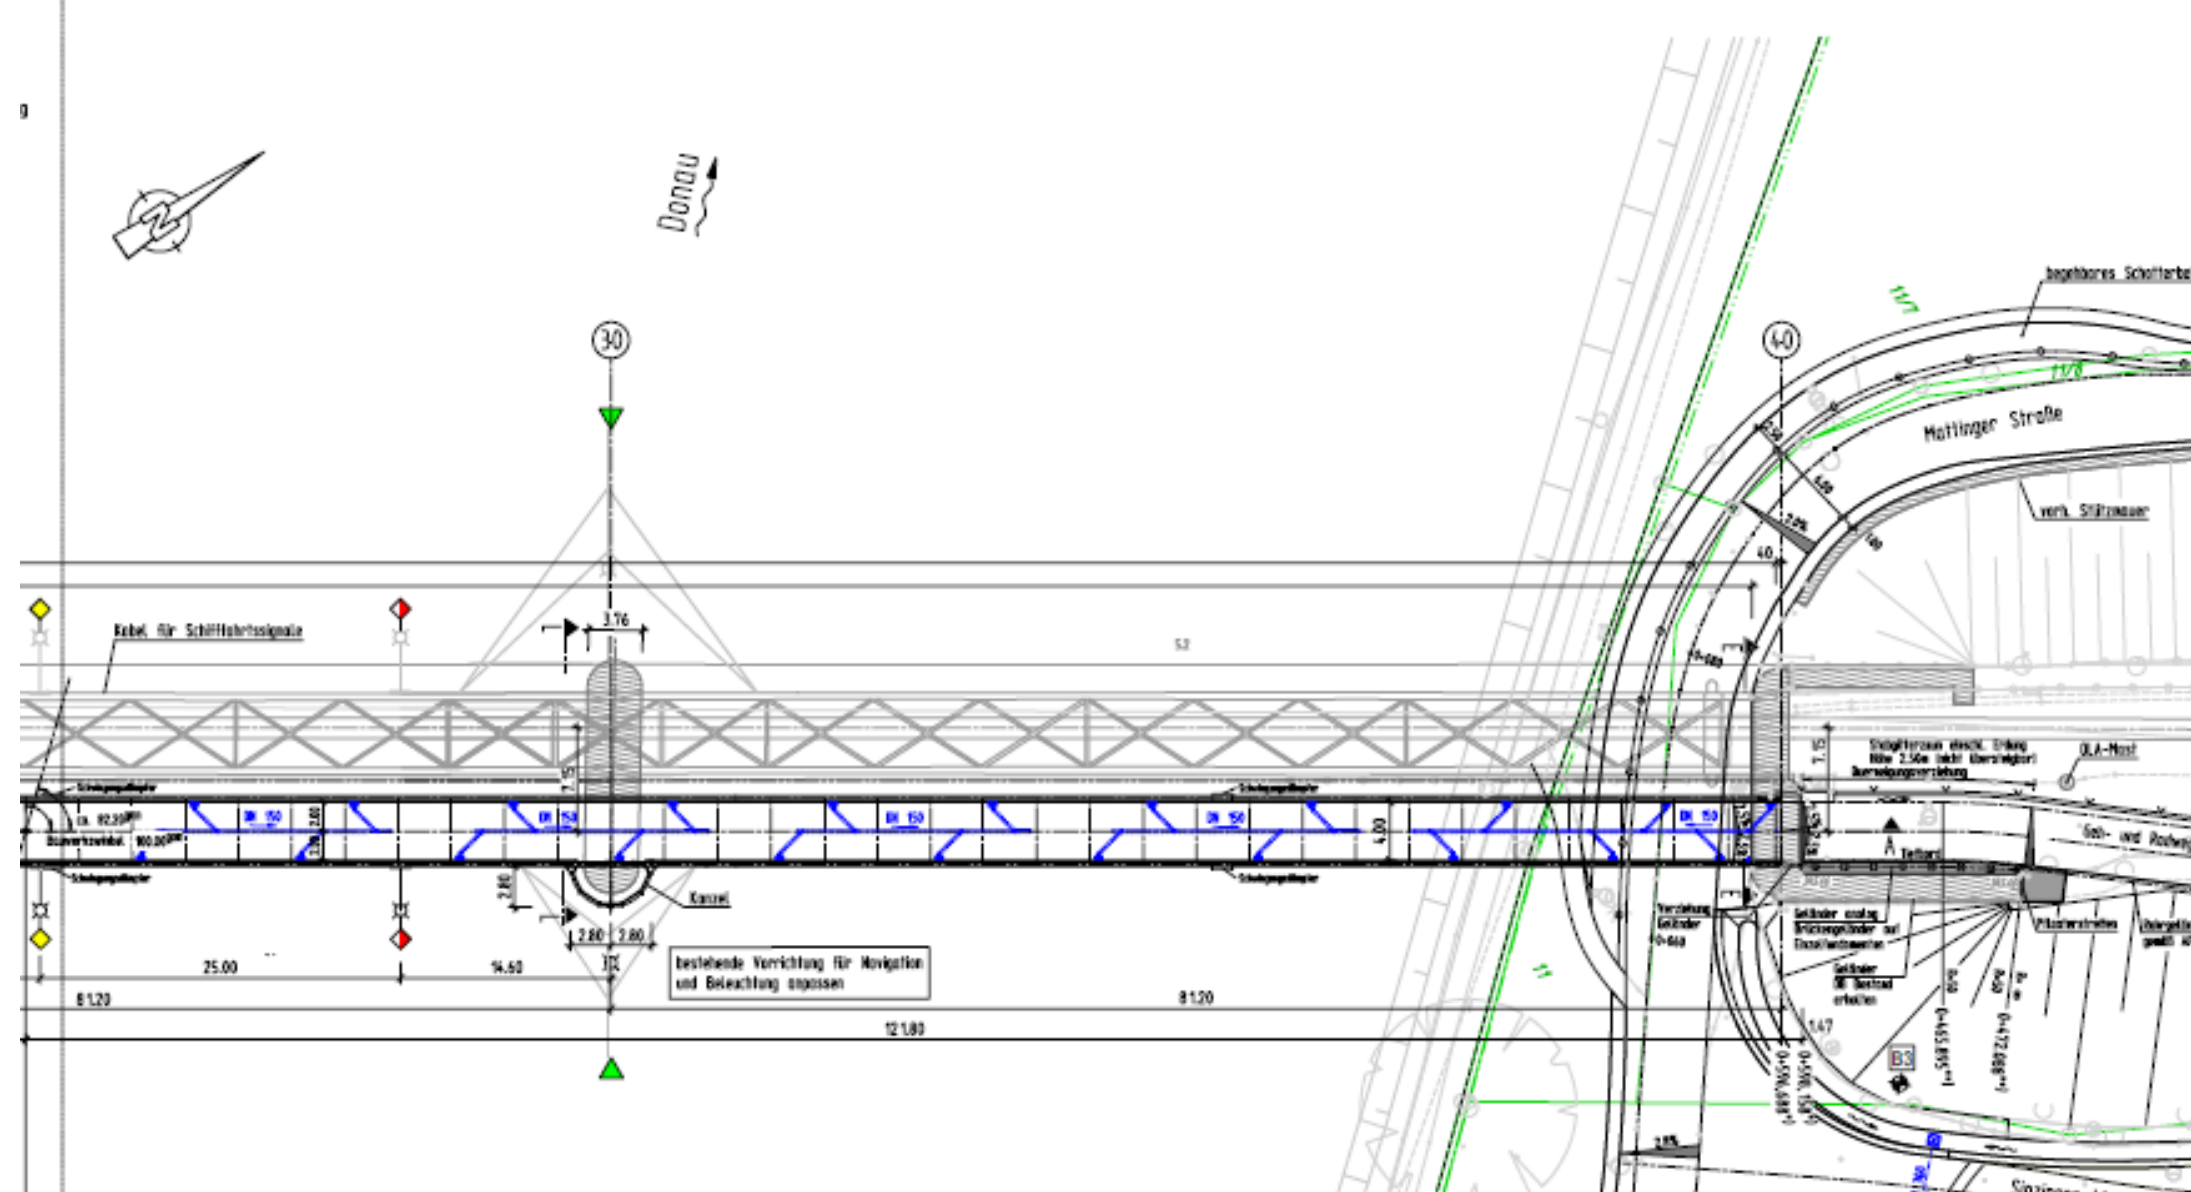


# Projekt: Geh- und Radwegverbindung im Bereich der Bahnbrücke Sinzing

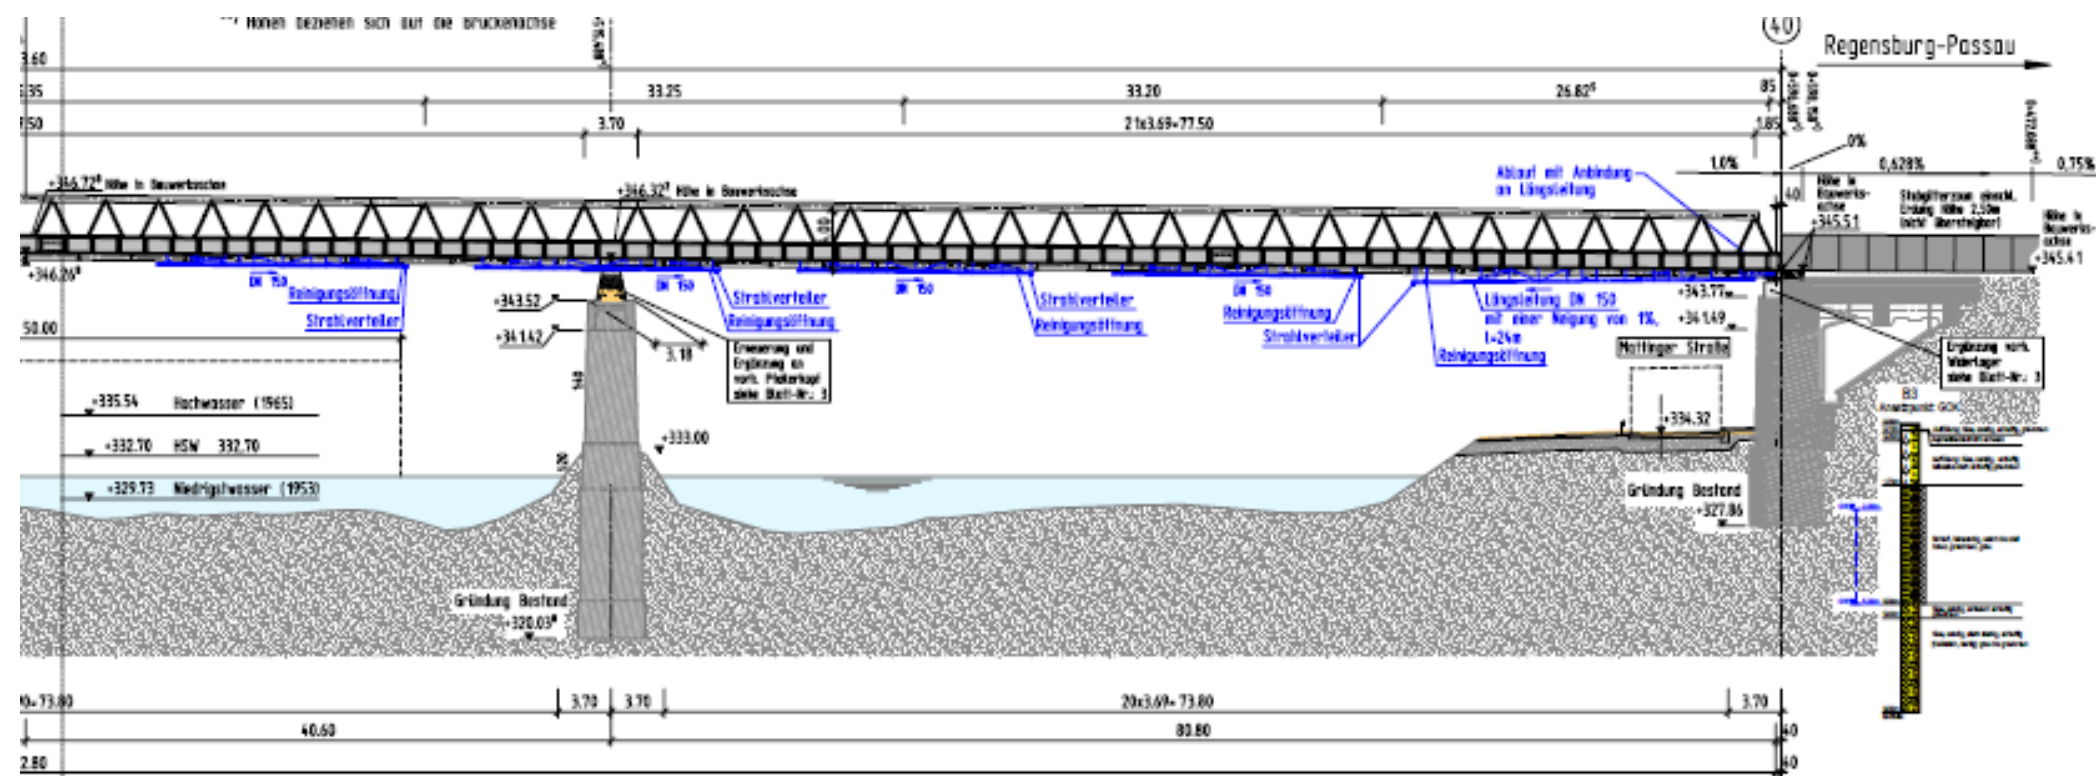

Auszug aus Unterlage 8.1b  
(Lageplan und Ansicht)  
Seite Regensburg)

Anlage 4