


Projekt: Geh- und Radwegverbindung im Bereich der Bahnbrücke Sinzing

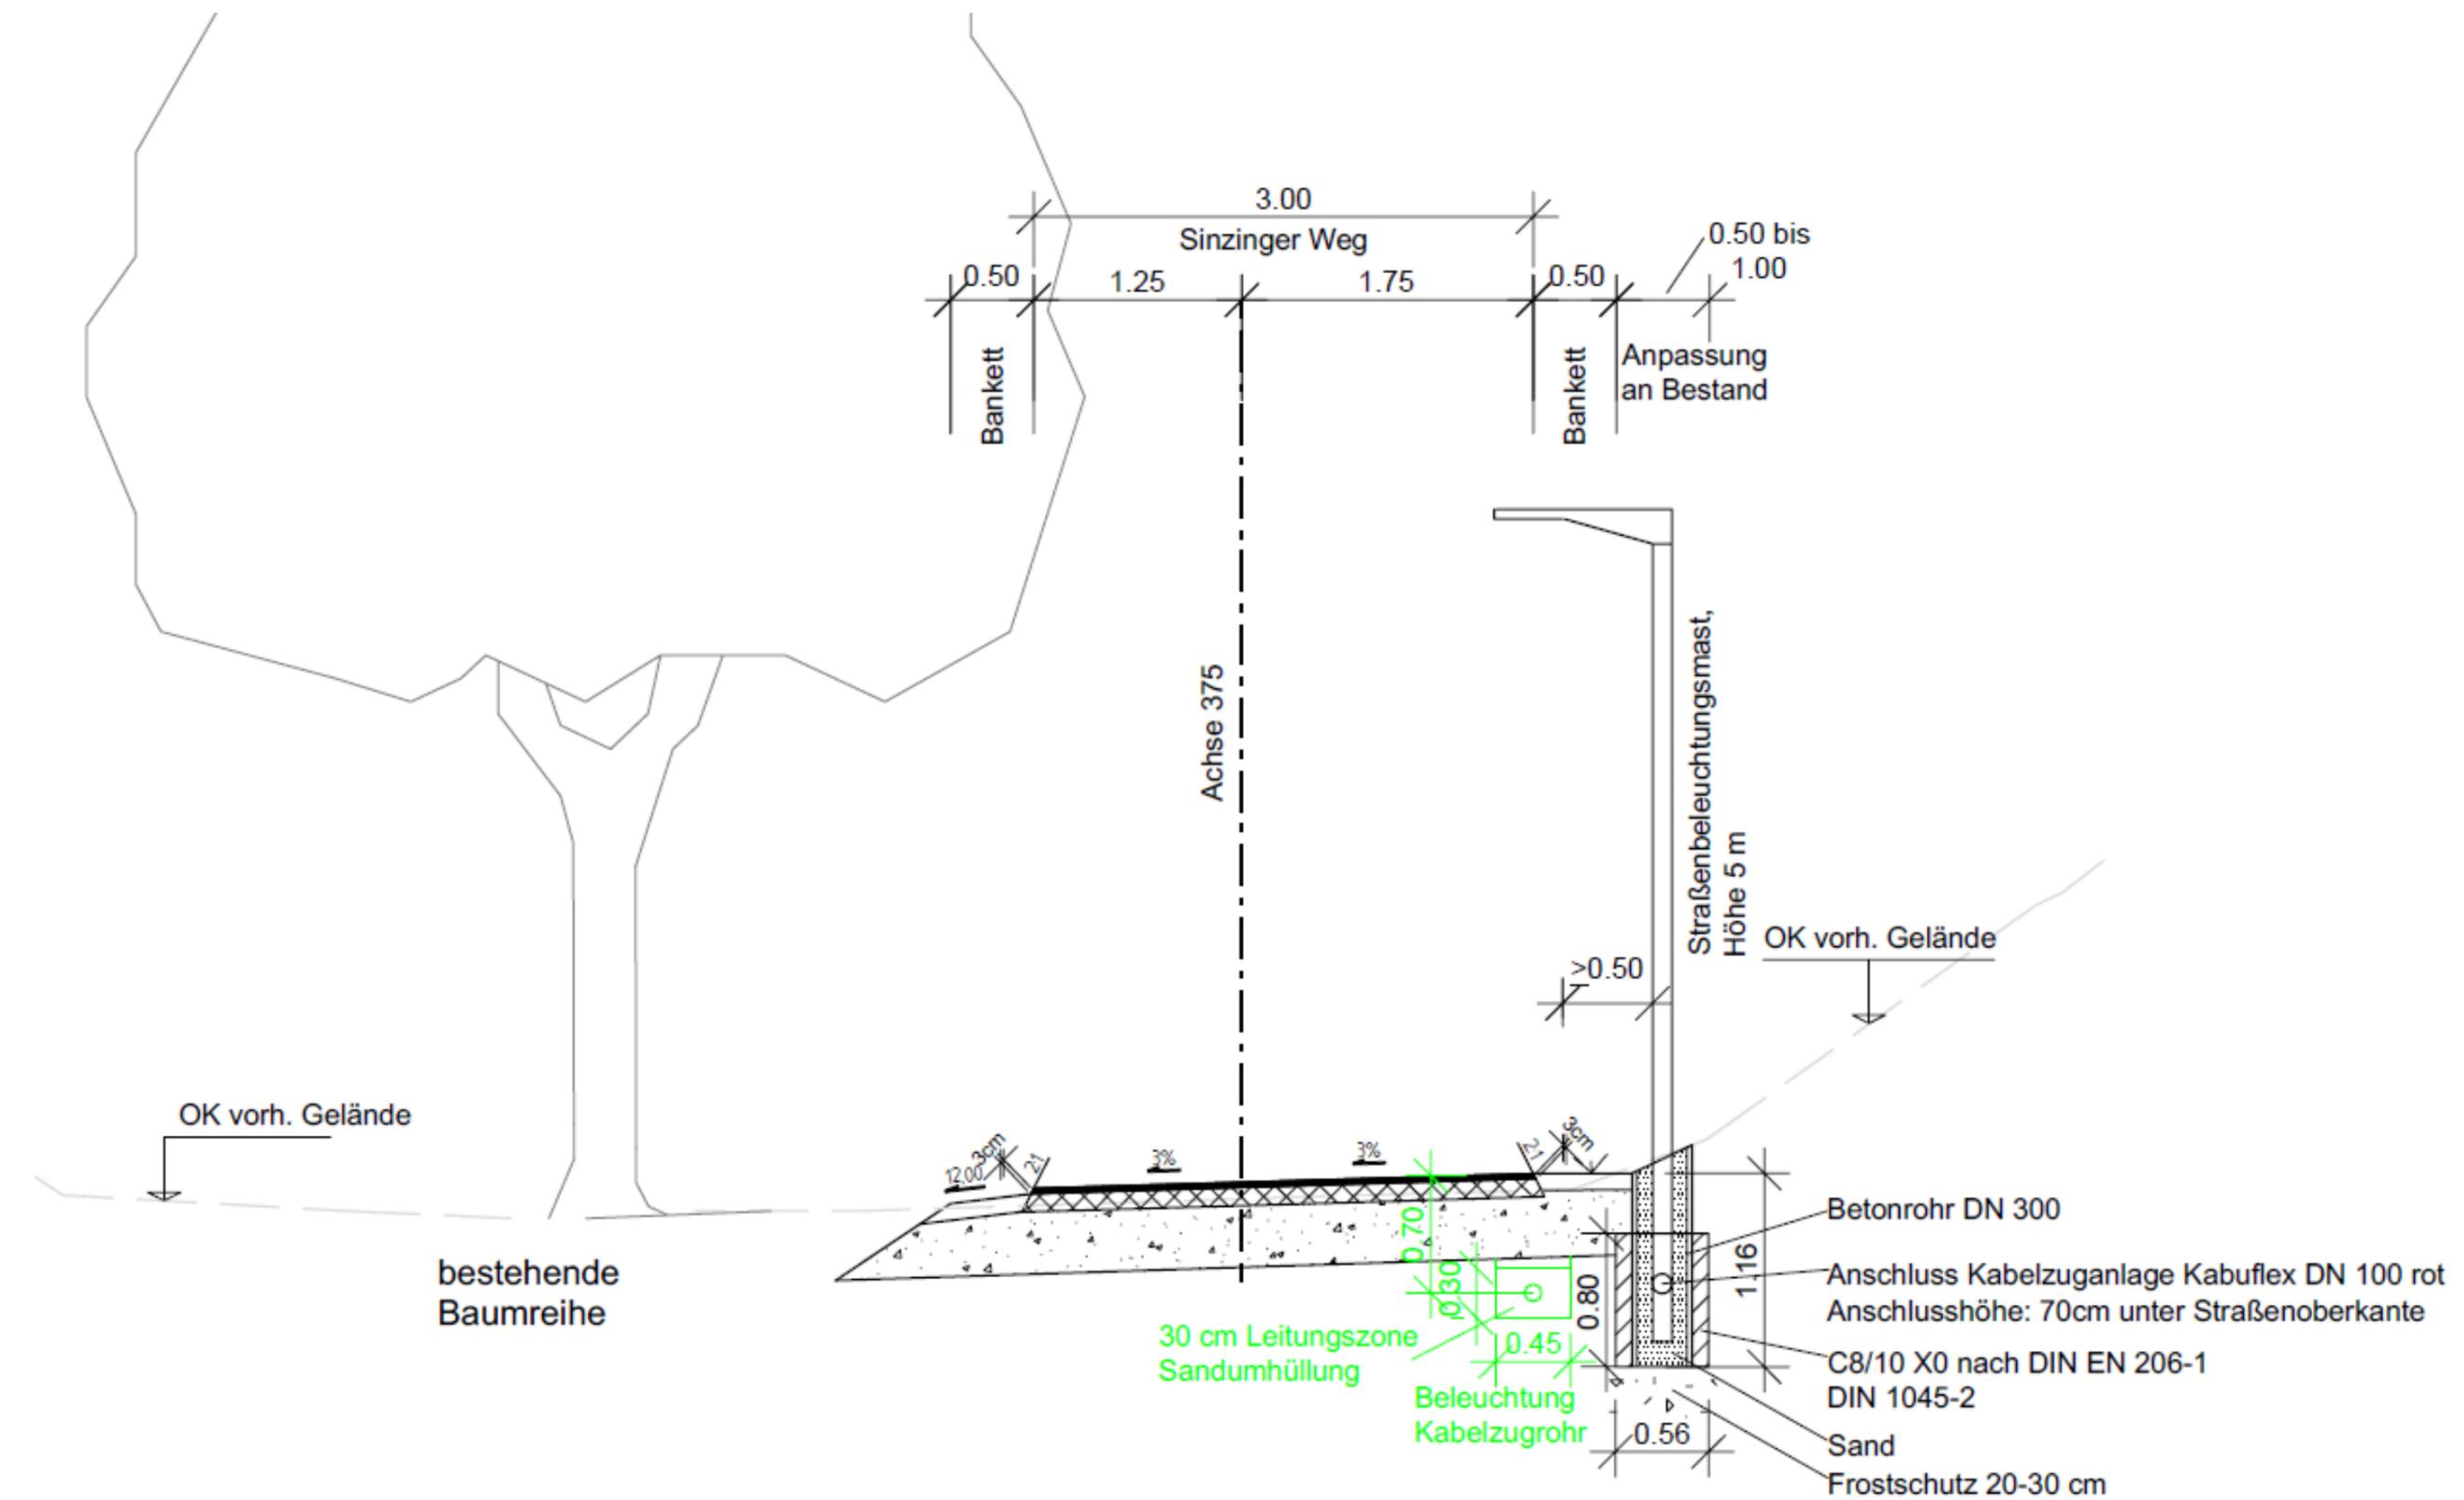

Auszug aus Unterlage 4.2_2 (Regelquerschnitt)
Sinzinger Weg

ohne Maßstab

Anlage 7