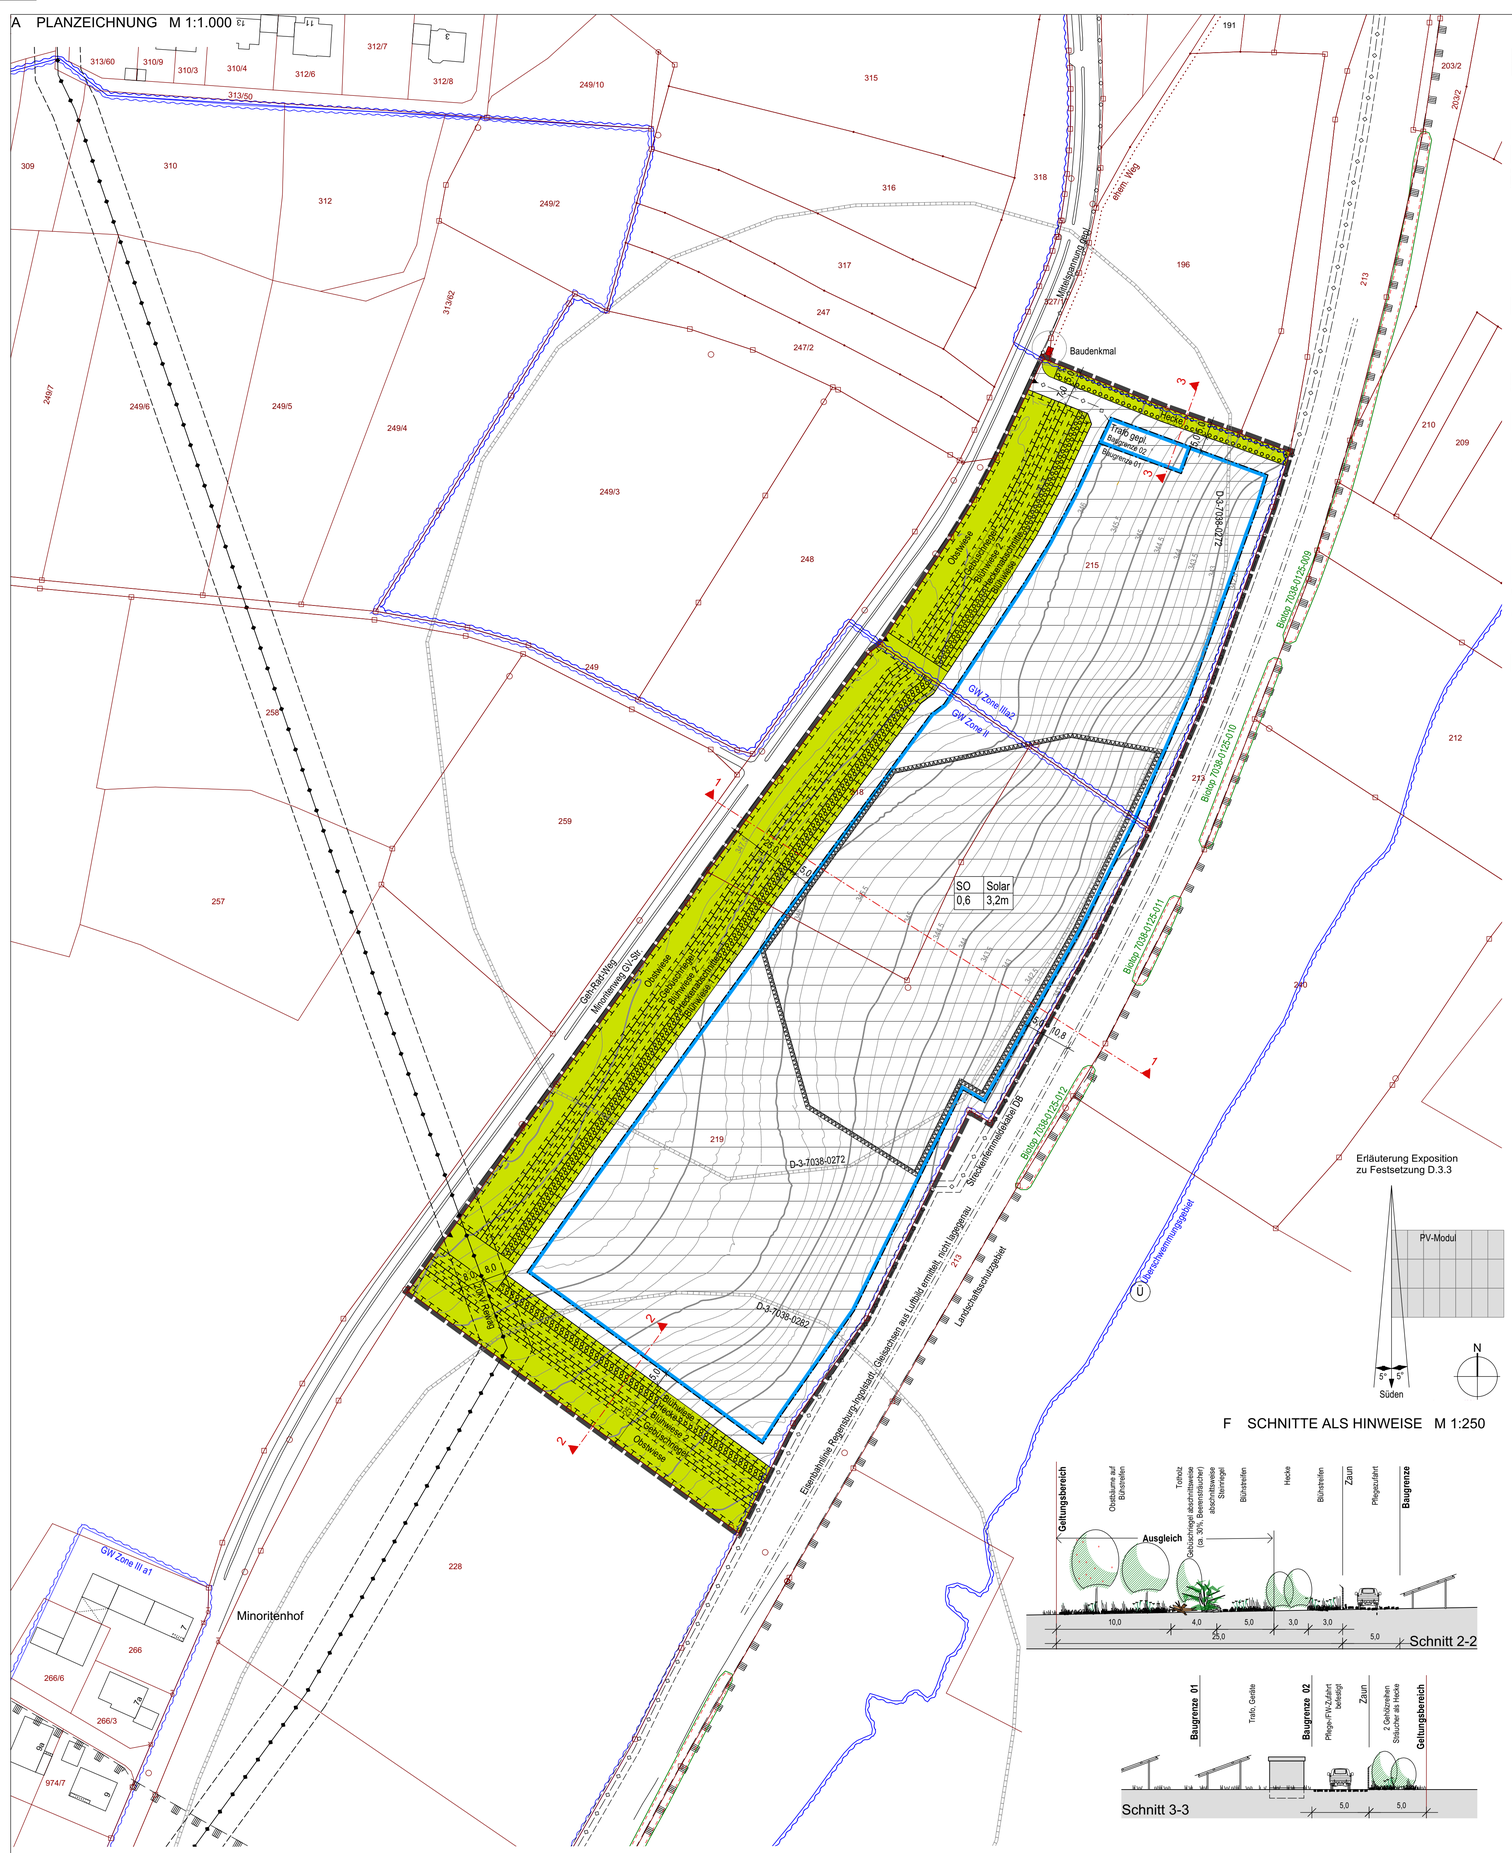A PLANZEICHNUNG M 1:1.000