


- Holz als Fassadenverkleidung ist zulässig.
- Holzhäuser sind bei Einhaltung der in den Festsetzungen getroffenen Fassaden- und Bauteilausführung zulässig.

hat in eine

# Verbindlicher Bauleitplan mit integriertem Grünordnungsplan

## Lageplan M 1:1000

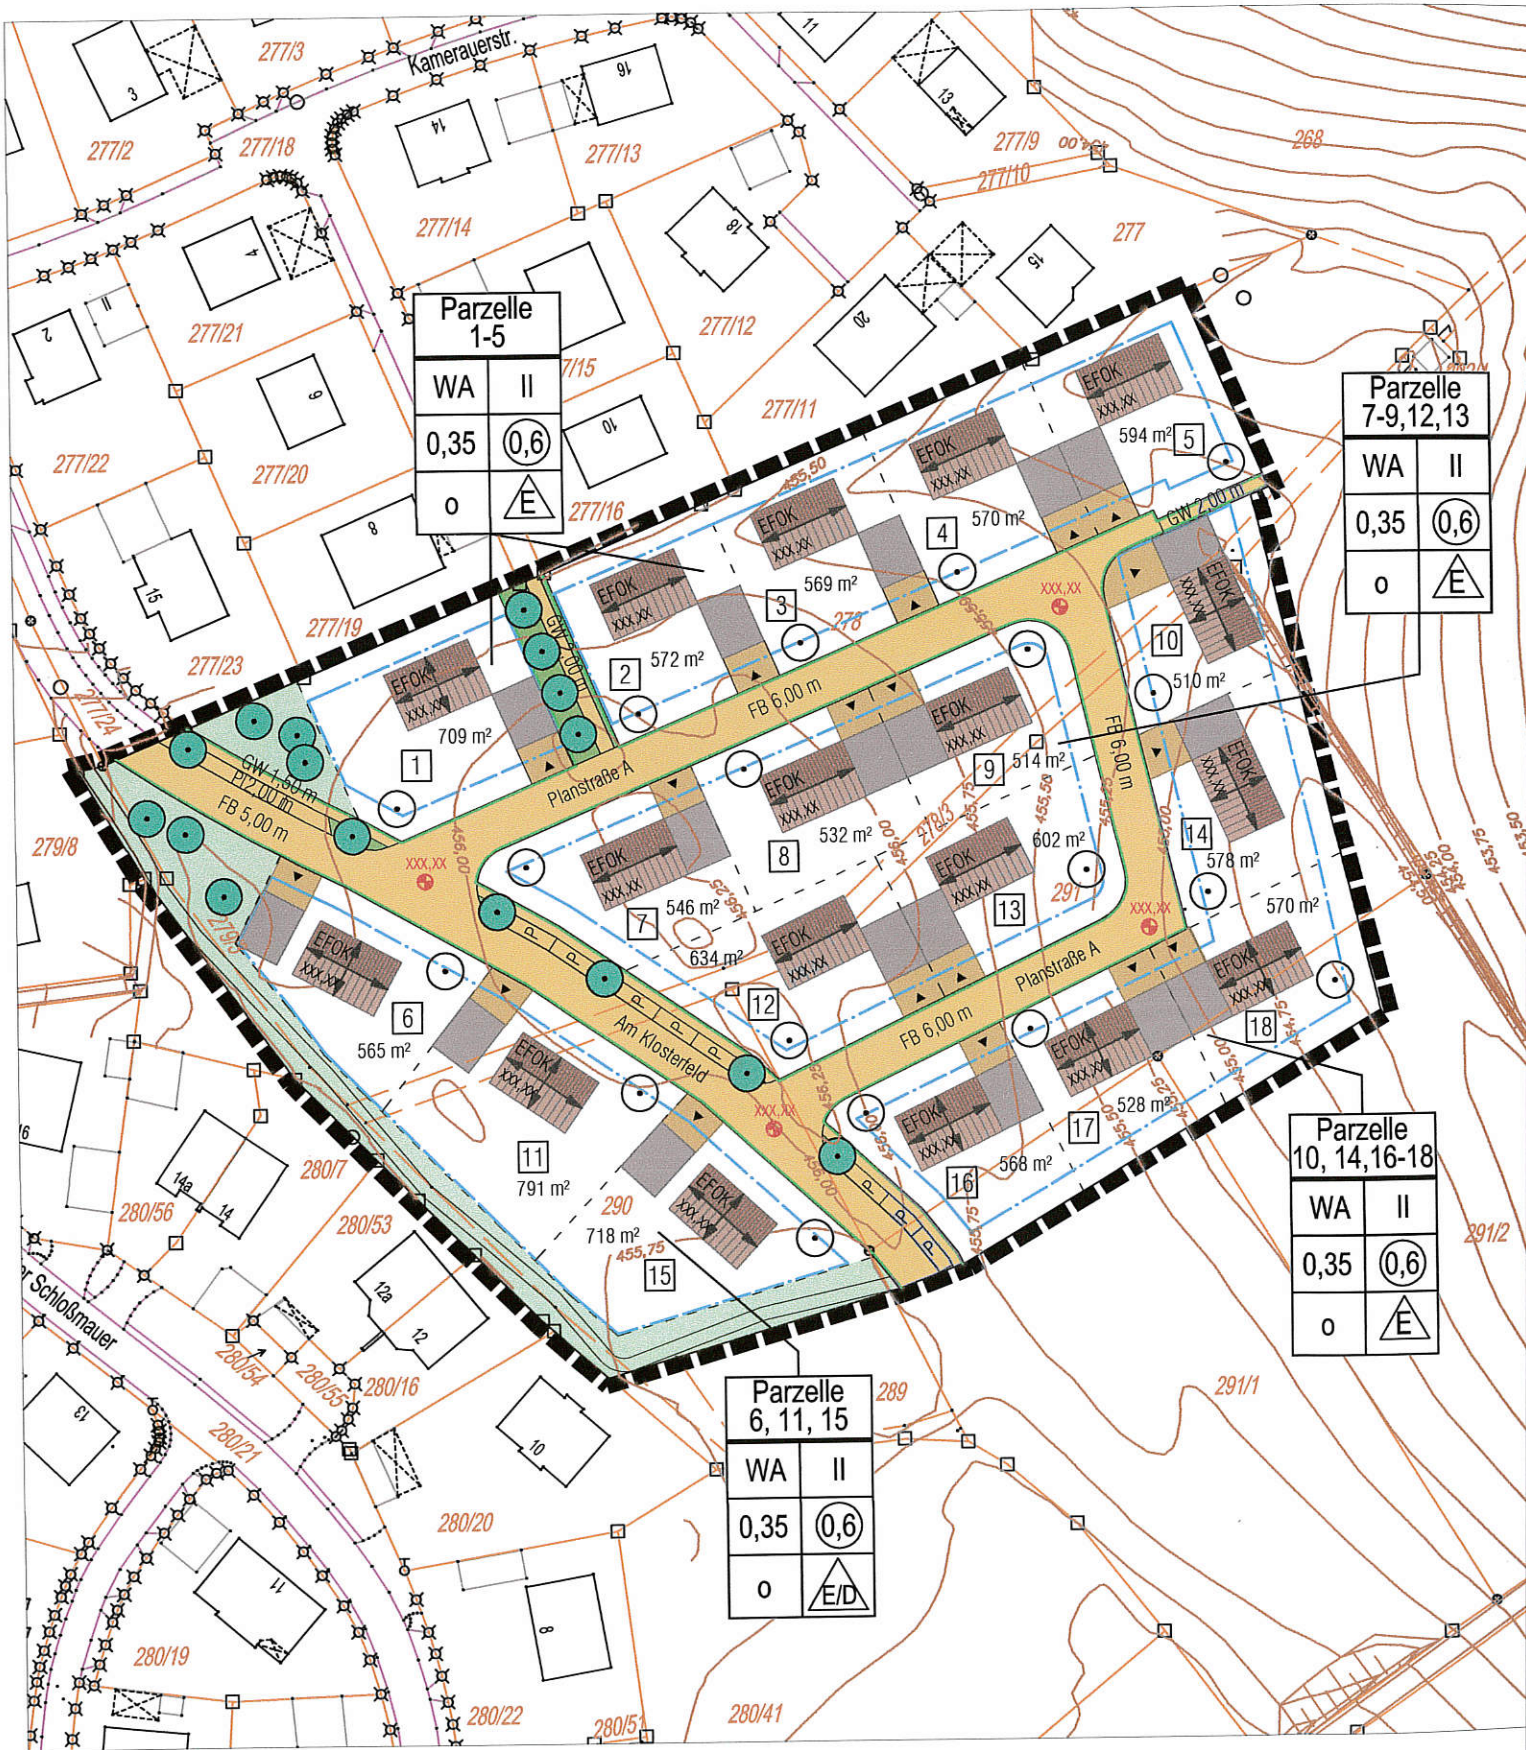

Parzelle 1-5

WA	II
0,35	(0,6)
o	△E

Parzelle 7-9,12,13

WA	II
0,35	(0,6)
o	△E

Parzelle 10, 14,16-18

WA	II
0,35	(0,6)
o	△E

Parzelle 6, 11, 15

WA	II
0,35	(0,6)
o	△E/D



40 m  
Original M 1:1.000